


LA TEJITA RESIDENCIAL

TENERIFE



SOTAVENTO
LAND OF NATURE

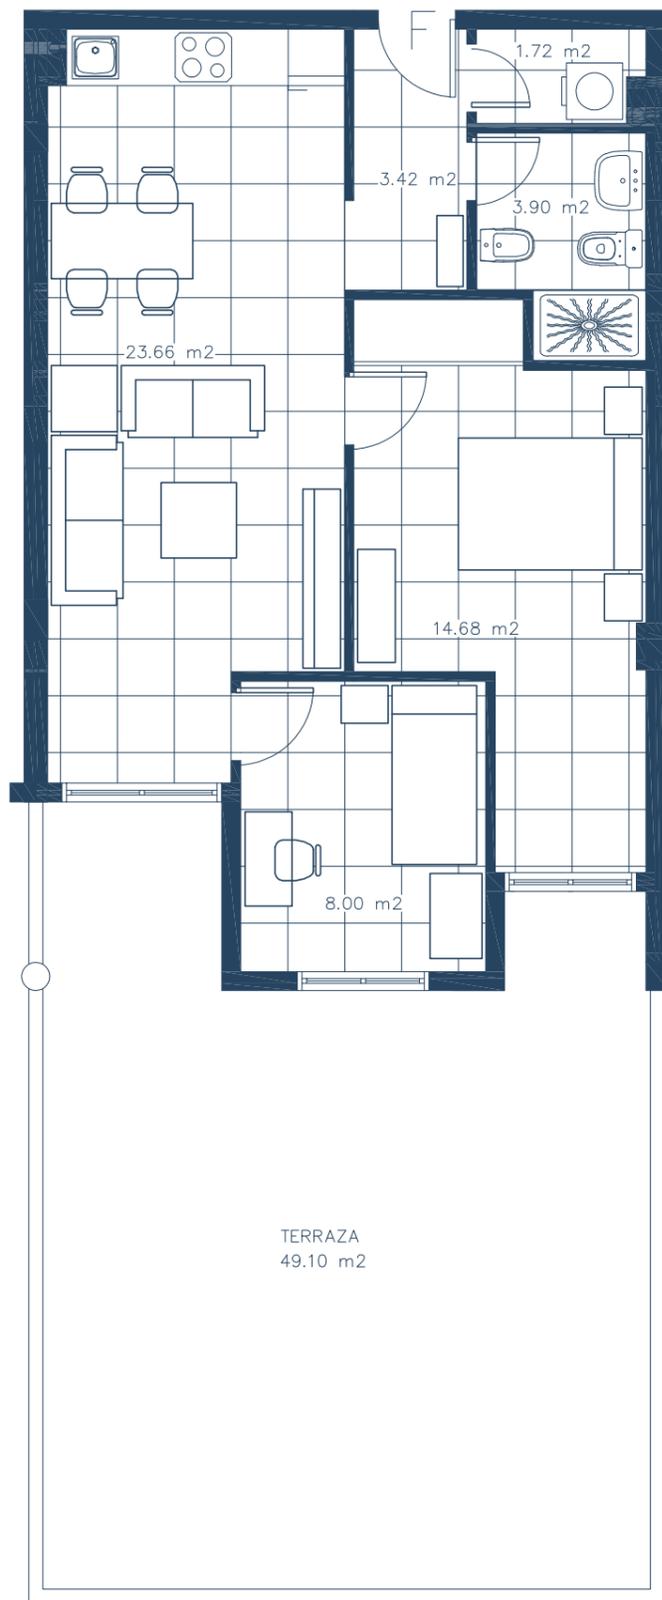

Vivienda 1º F- Bloque 1

Sup. Construída cerrada..... 62,25 m2
Sup. Construída Terraza 49,10 m2

THE NEW EXPERIENCE OF OWNING A PROPERTY



Estos planos corresponden al proyecto; son meramente orientativos y pueden ser modificados por motivos técnicos

